



דירת 4 חדי'
 קומת תחתונה 104.70 מ"ר
 קומה עליונה 15 מ"ר
 סה"כ 119.70 מ"ר

מרפסת 18.68 מ"ר

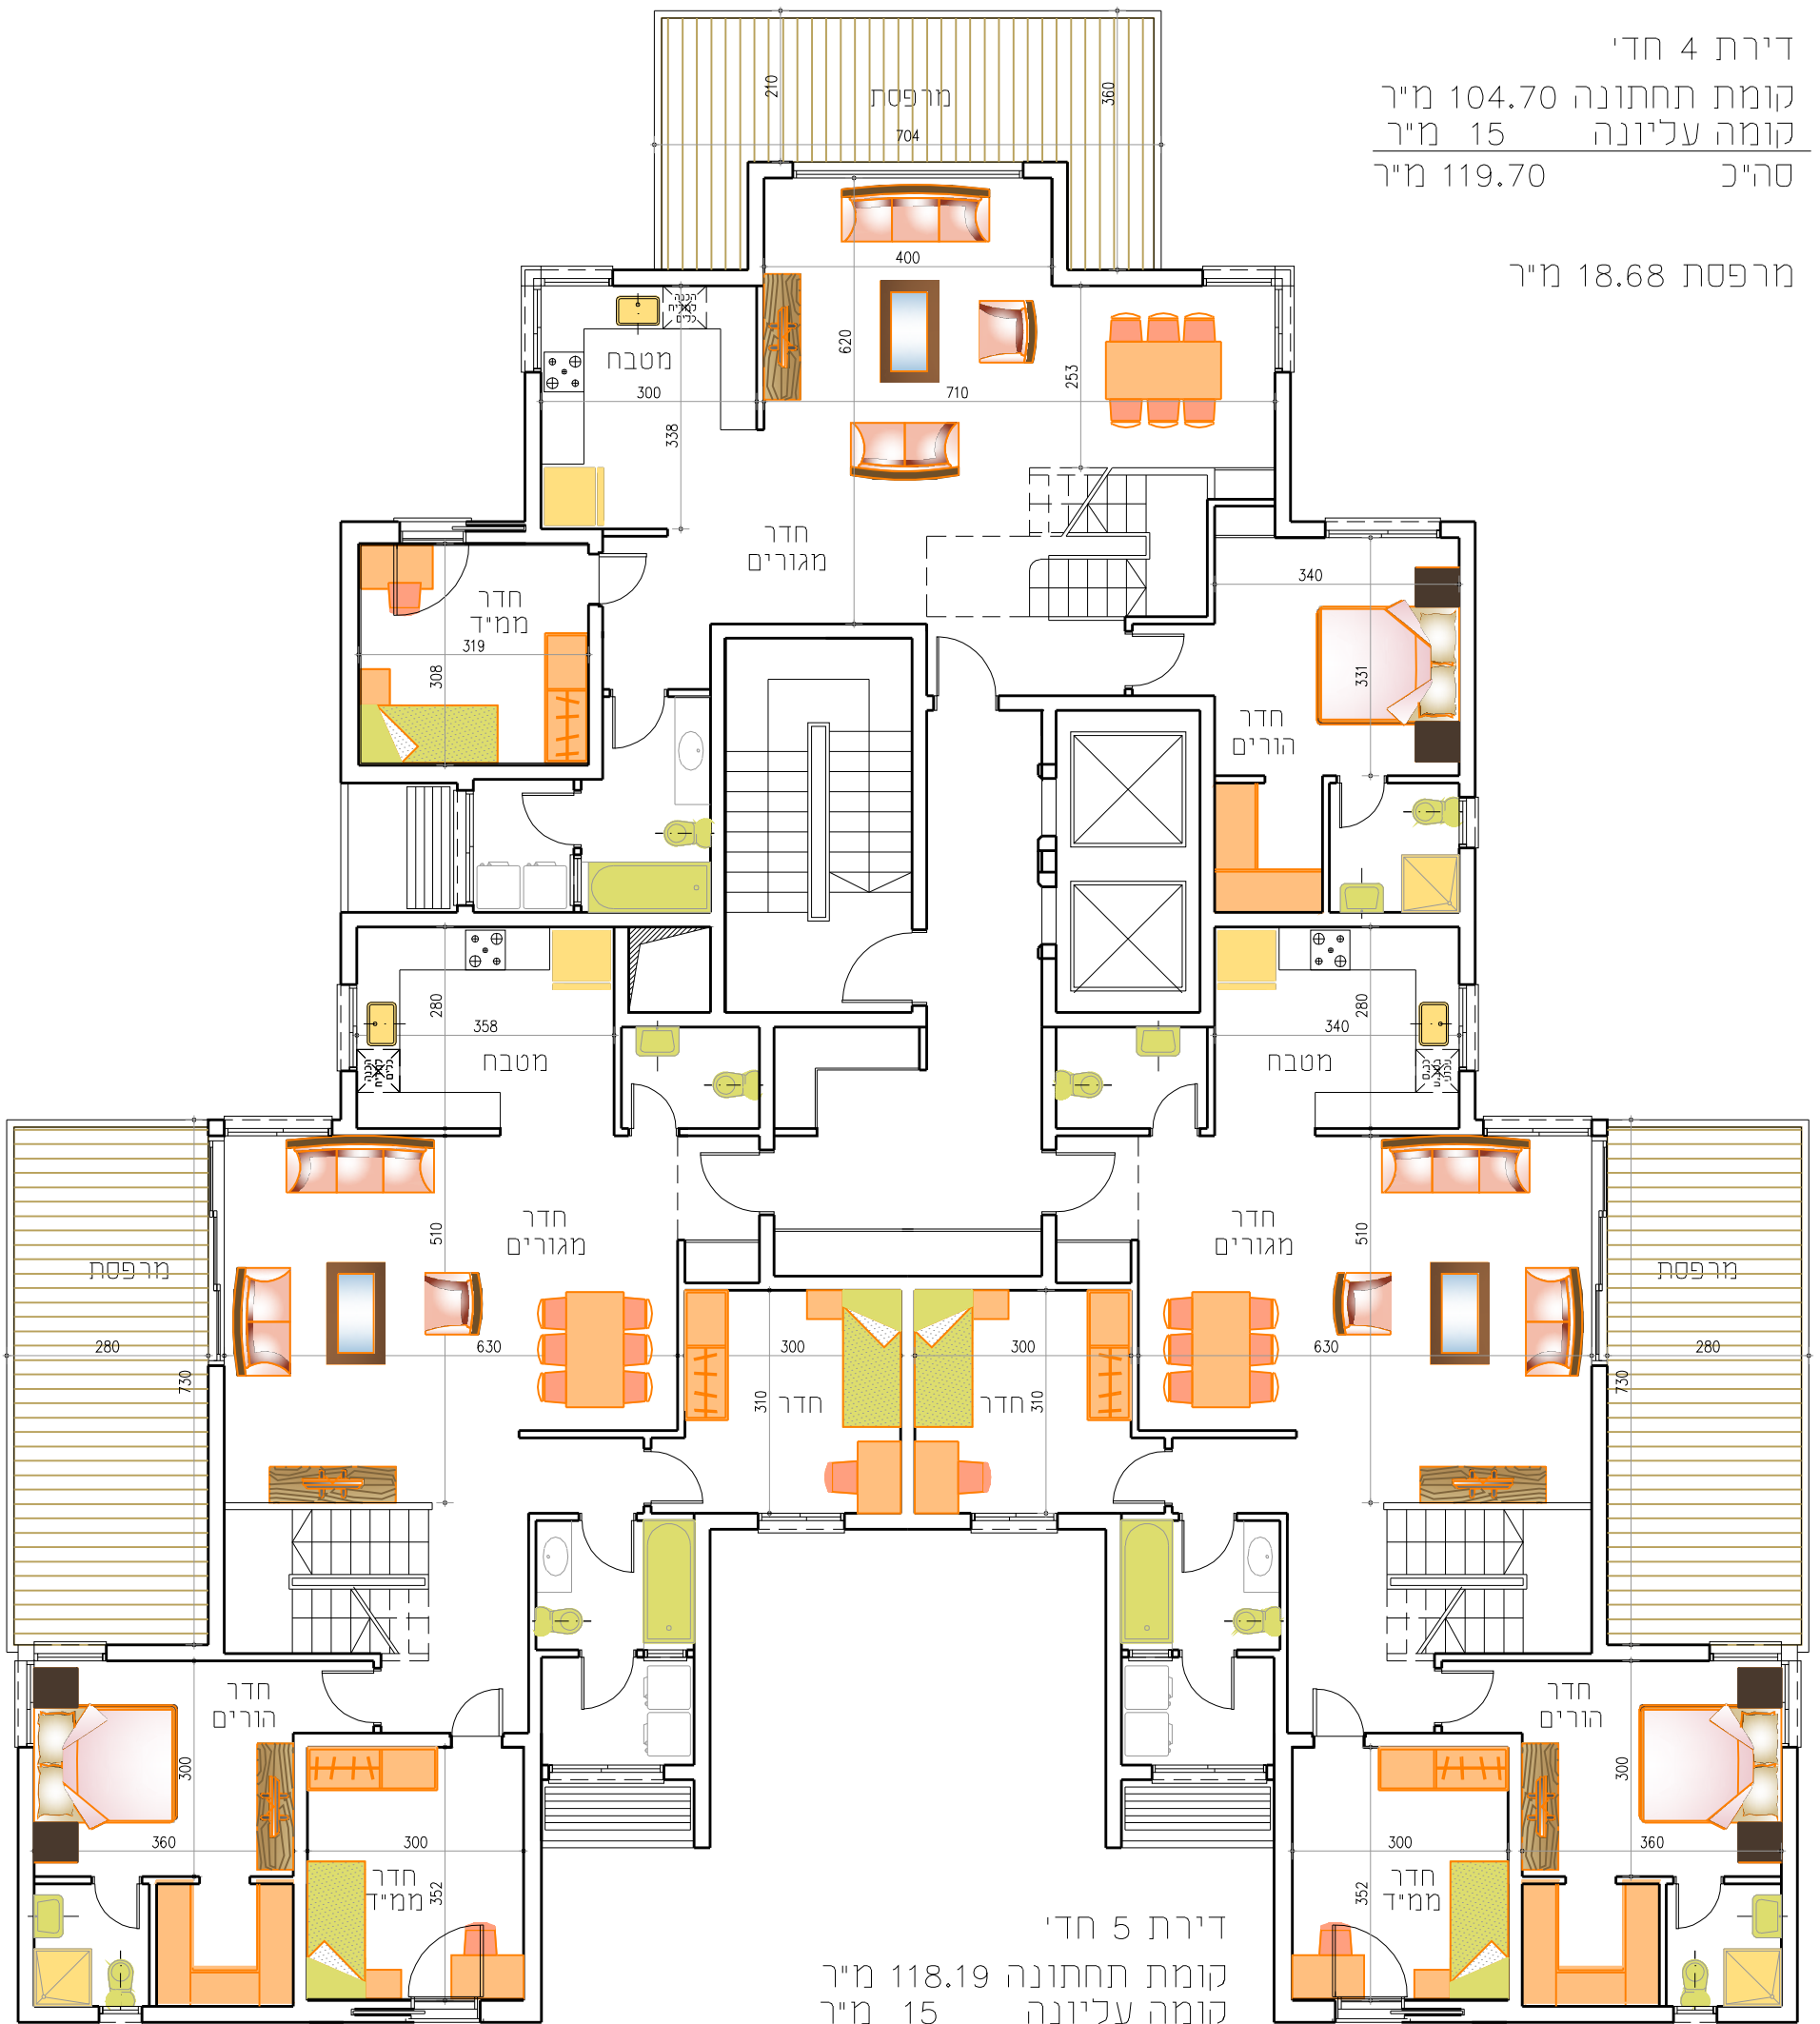

דירת 5 חדי'
 קומת תחתונה 118.19 מ"ר
 קומה עליונה 15 מ"ר
 סה"כ 119.70 מ"ר

מרפסת 20.45 מ"ר

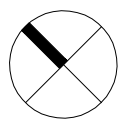

מרפסת גג 33 מ"ר

מרפסת
גג

חדר
280
295

מרפסת גג 89 מ"ר

מרפסת גג 80 מ"ר

מרפסת
גג

מרפסת
גג

חדר
280
280


חדר
280
280


מרפסת
גג

מרפסת
גג

מרפסת גג 42 מ"ר

מרפסת גג 42 מ"ר

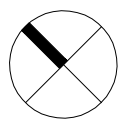

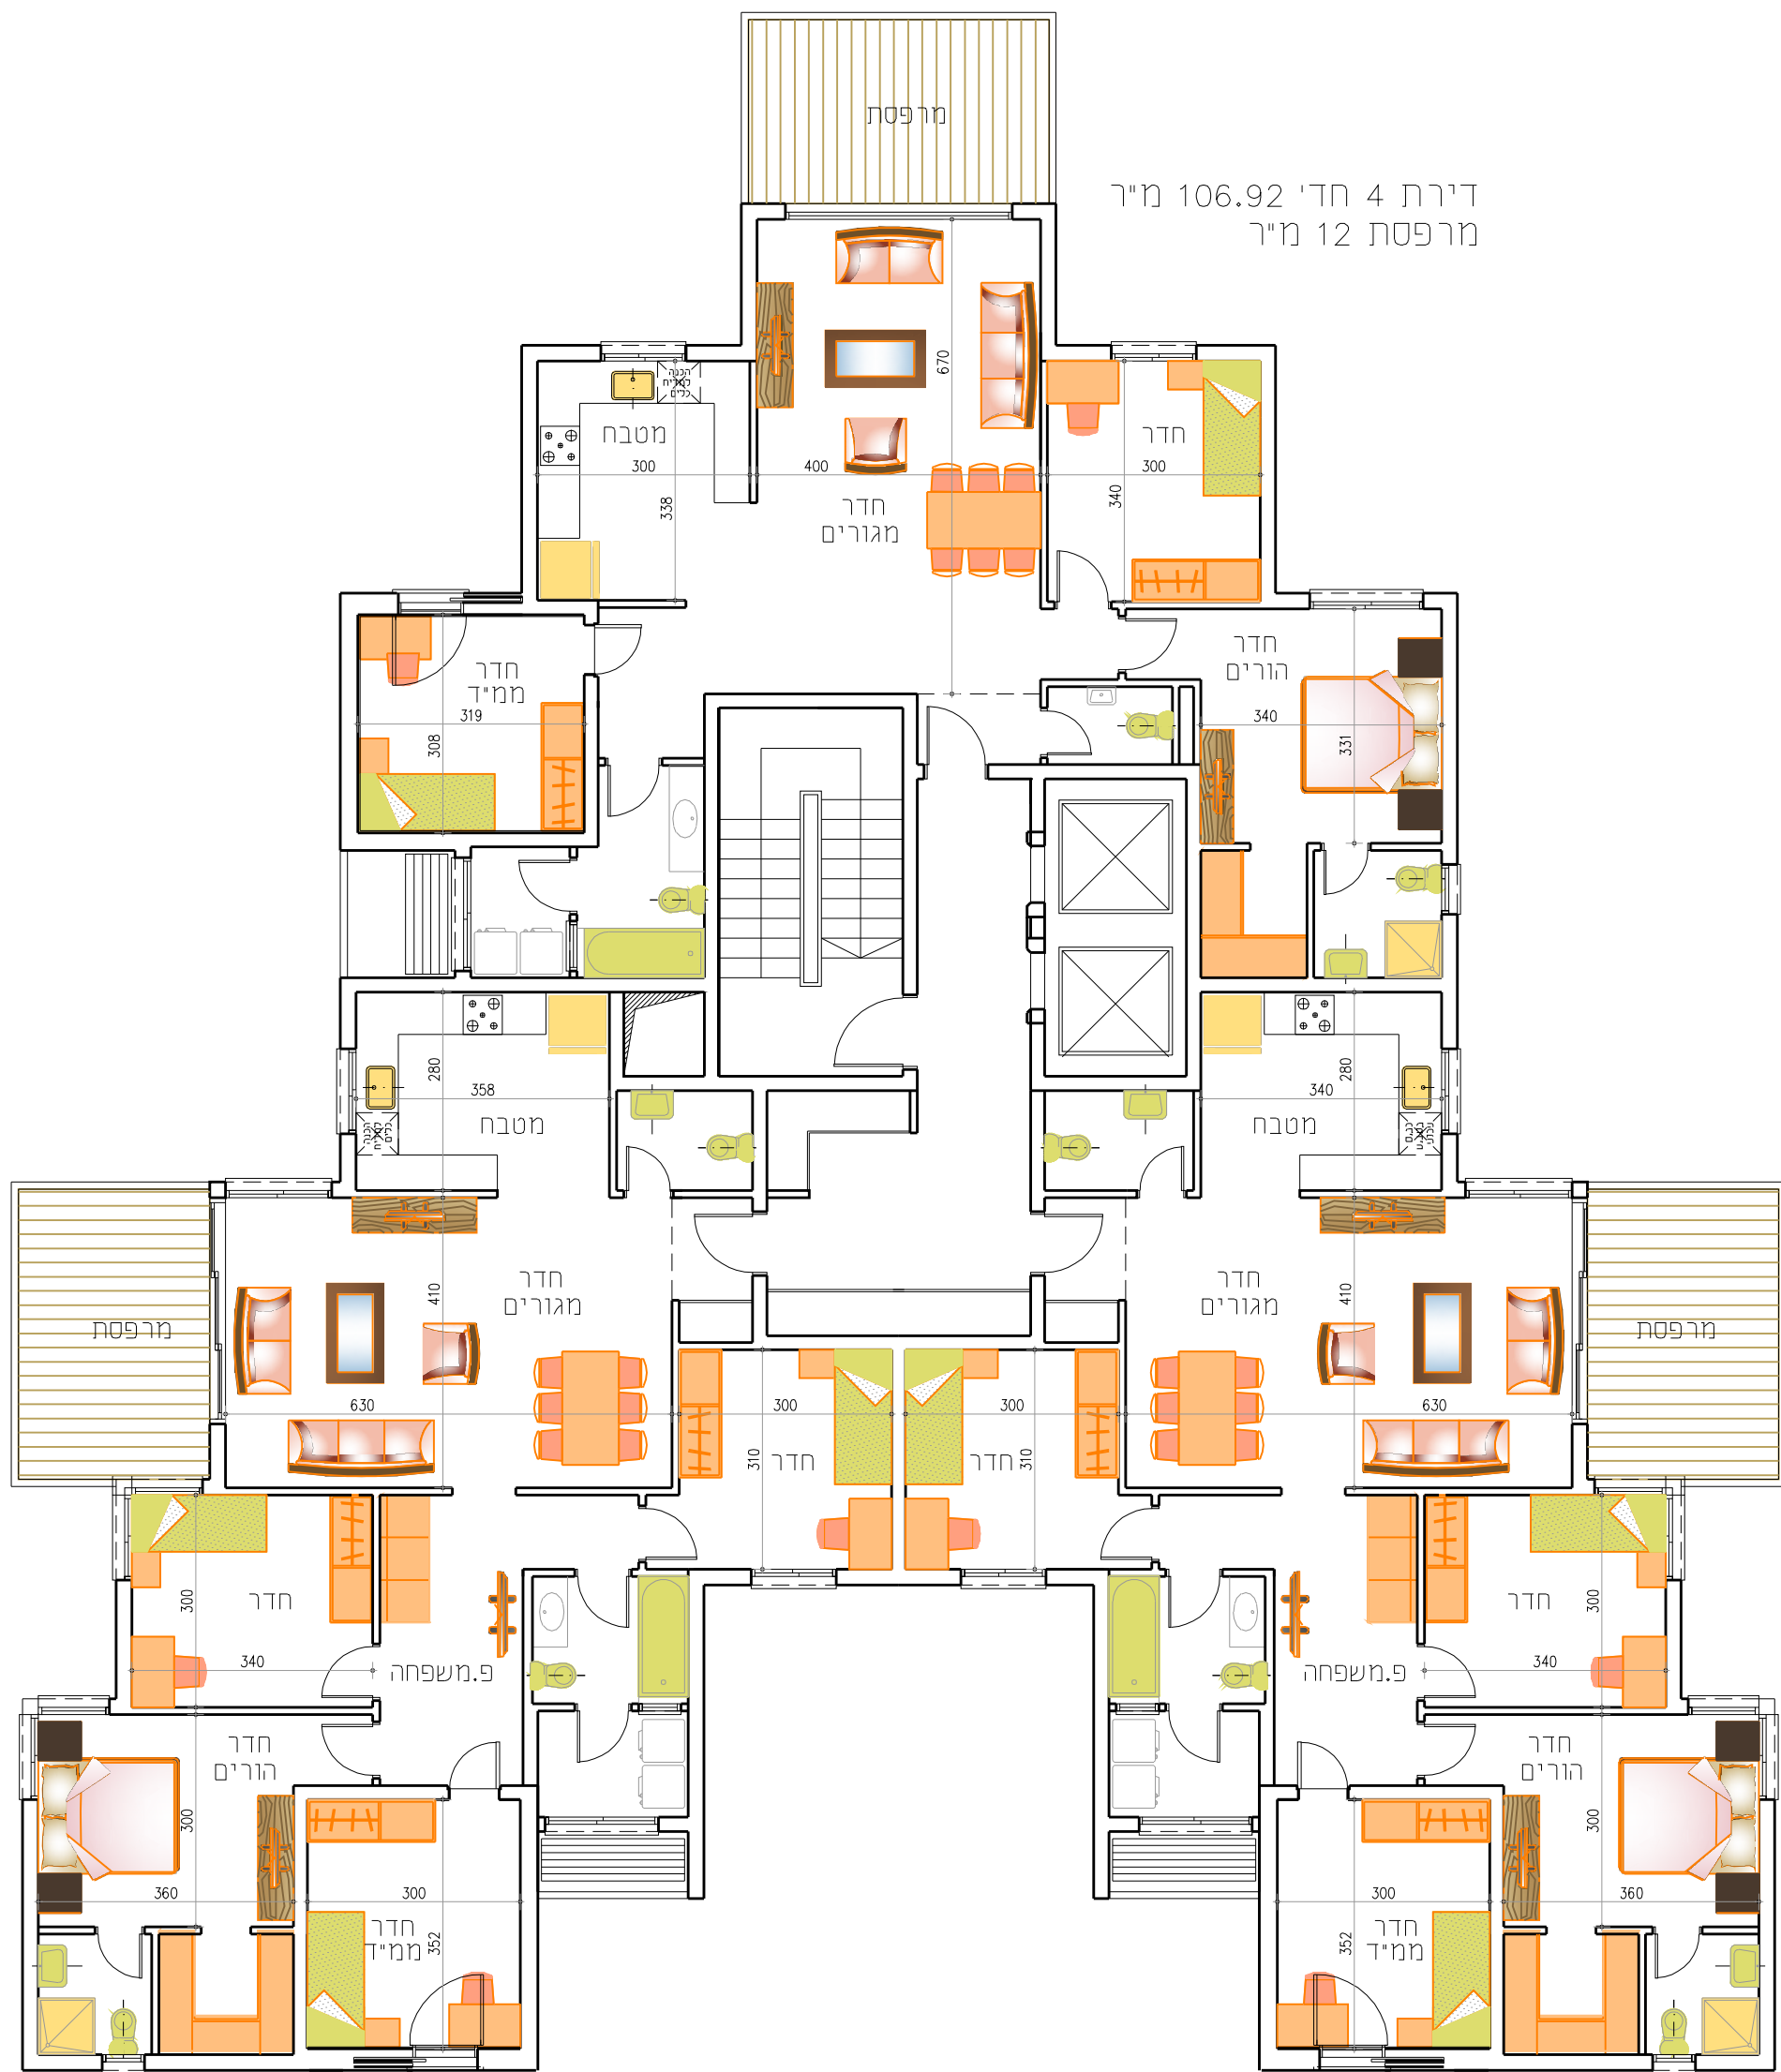

דירת 4 חדי 106.92 מ"ר
מרפסת 12 מ"ר

דירת 5 חדי 122.29 מ"ר
מרפסת 12 מ"ר

דירת 5 חדי 122.29 מ"ר
מרפסת 12 מ"ר

