



<u>מס' גליון</u>	<u>מהדורה</u>	<u>תאריך</u>
M-122	1	08.06.25

1 : 50 הַבַּיִת

Hm טיפוס:

בנין
ומגרש: בנין 2 מגרש 124

שם הפרויקט

שם היזם


נופּי בן שֵׁמן

אפי קפיטל

קומה:


קומות 3-15

דירות 7,11,15,19,23,27,31,35,39,43,47,51,55

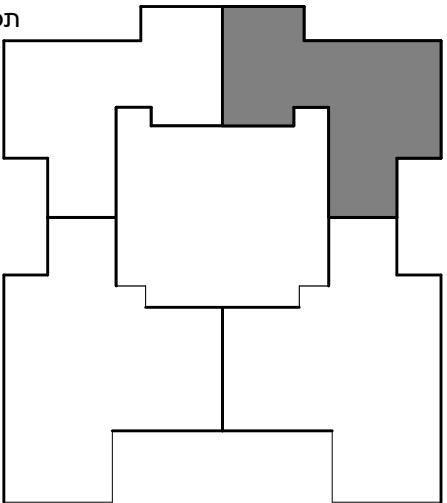

תכנית סכמתית

מגרש 124

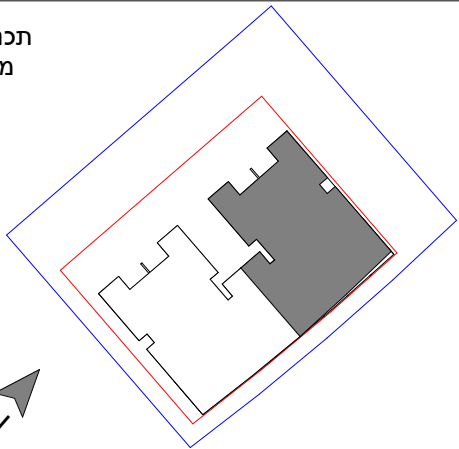

חתך סכמתי

[illegible]

Larry Sternschein-Architects

טל. רב קווי 02-5792044
Fax. 077-4512520




לארי שטרנשיין-אדריכלים

larry@ls-arch.co.
www.ls-arch.co.


משרד: בניין האולפנים, קריית התקשורת, נווה אילן ■ דואר: ד.ג. הרי יהודה 9085000

ראה מקרא והערות כלליות בגליון 1

לפני היתר בניה ולכן יתכנו שינויים והתאמות ככל שידרשו, ע"י הרשויות המוסמכות, המתכננים והיועצים השונים

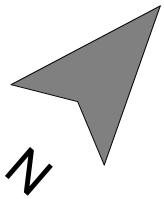

-1178-

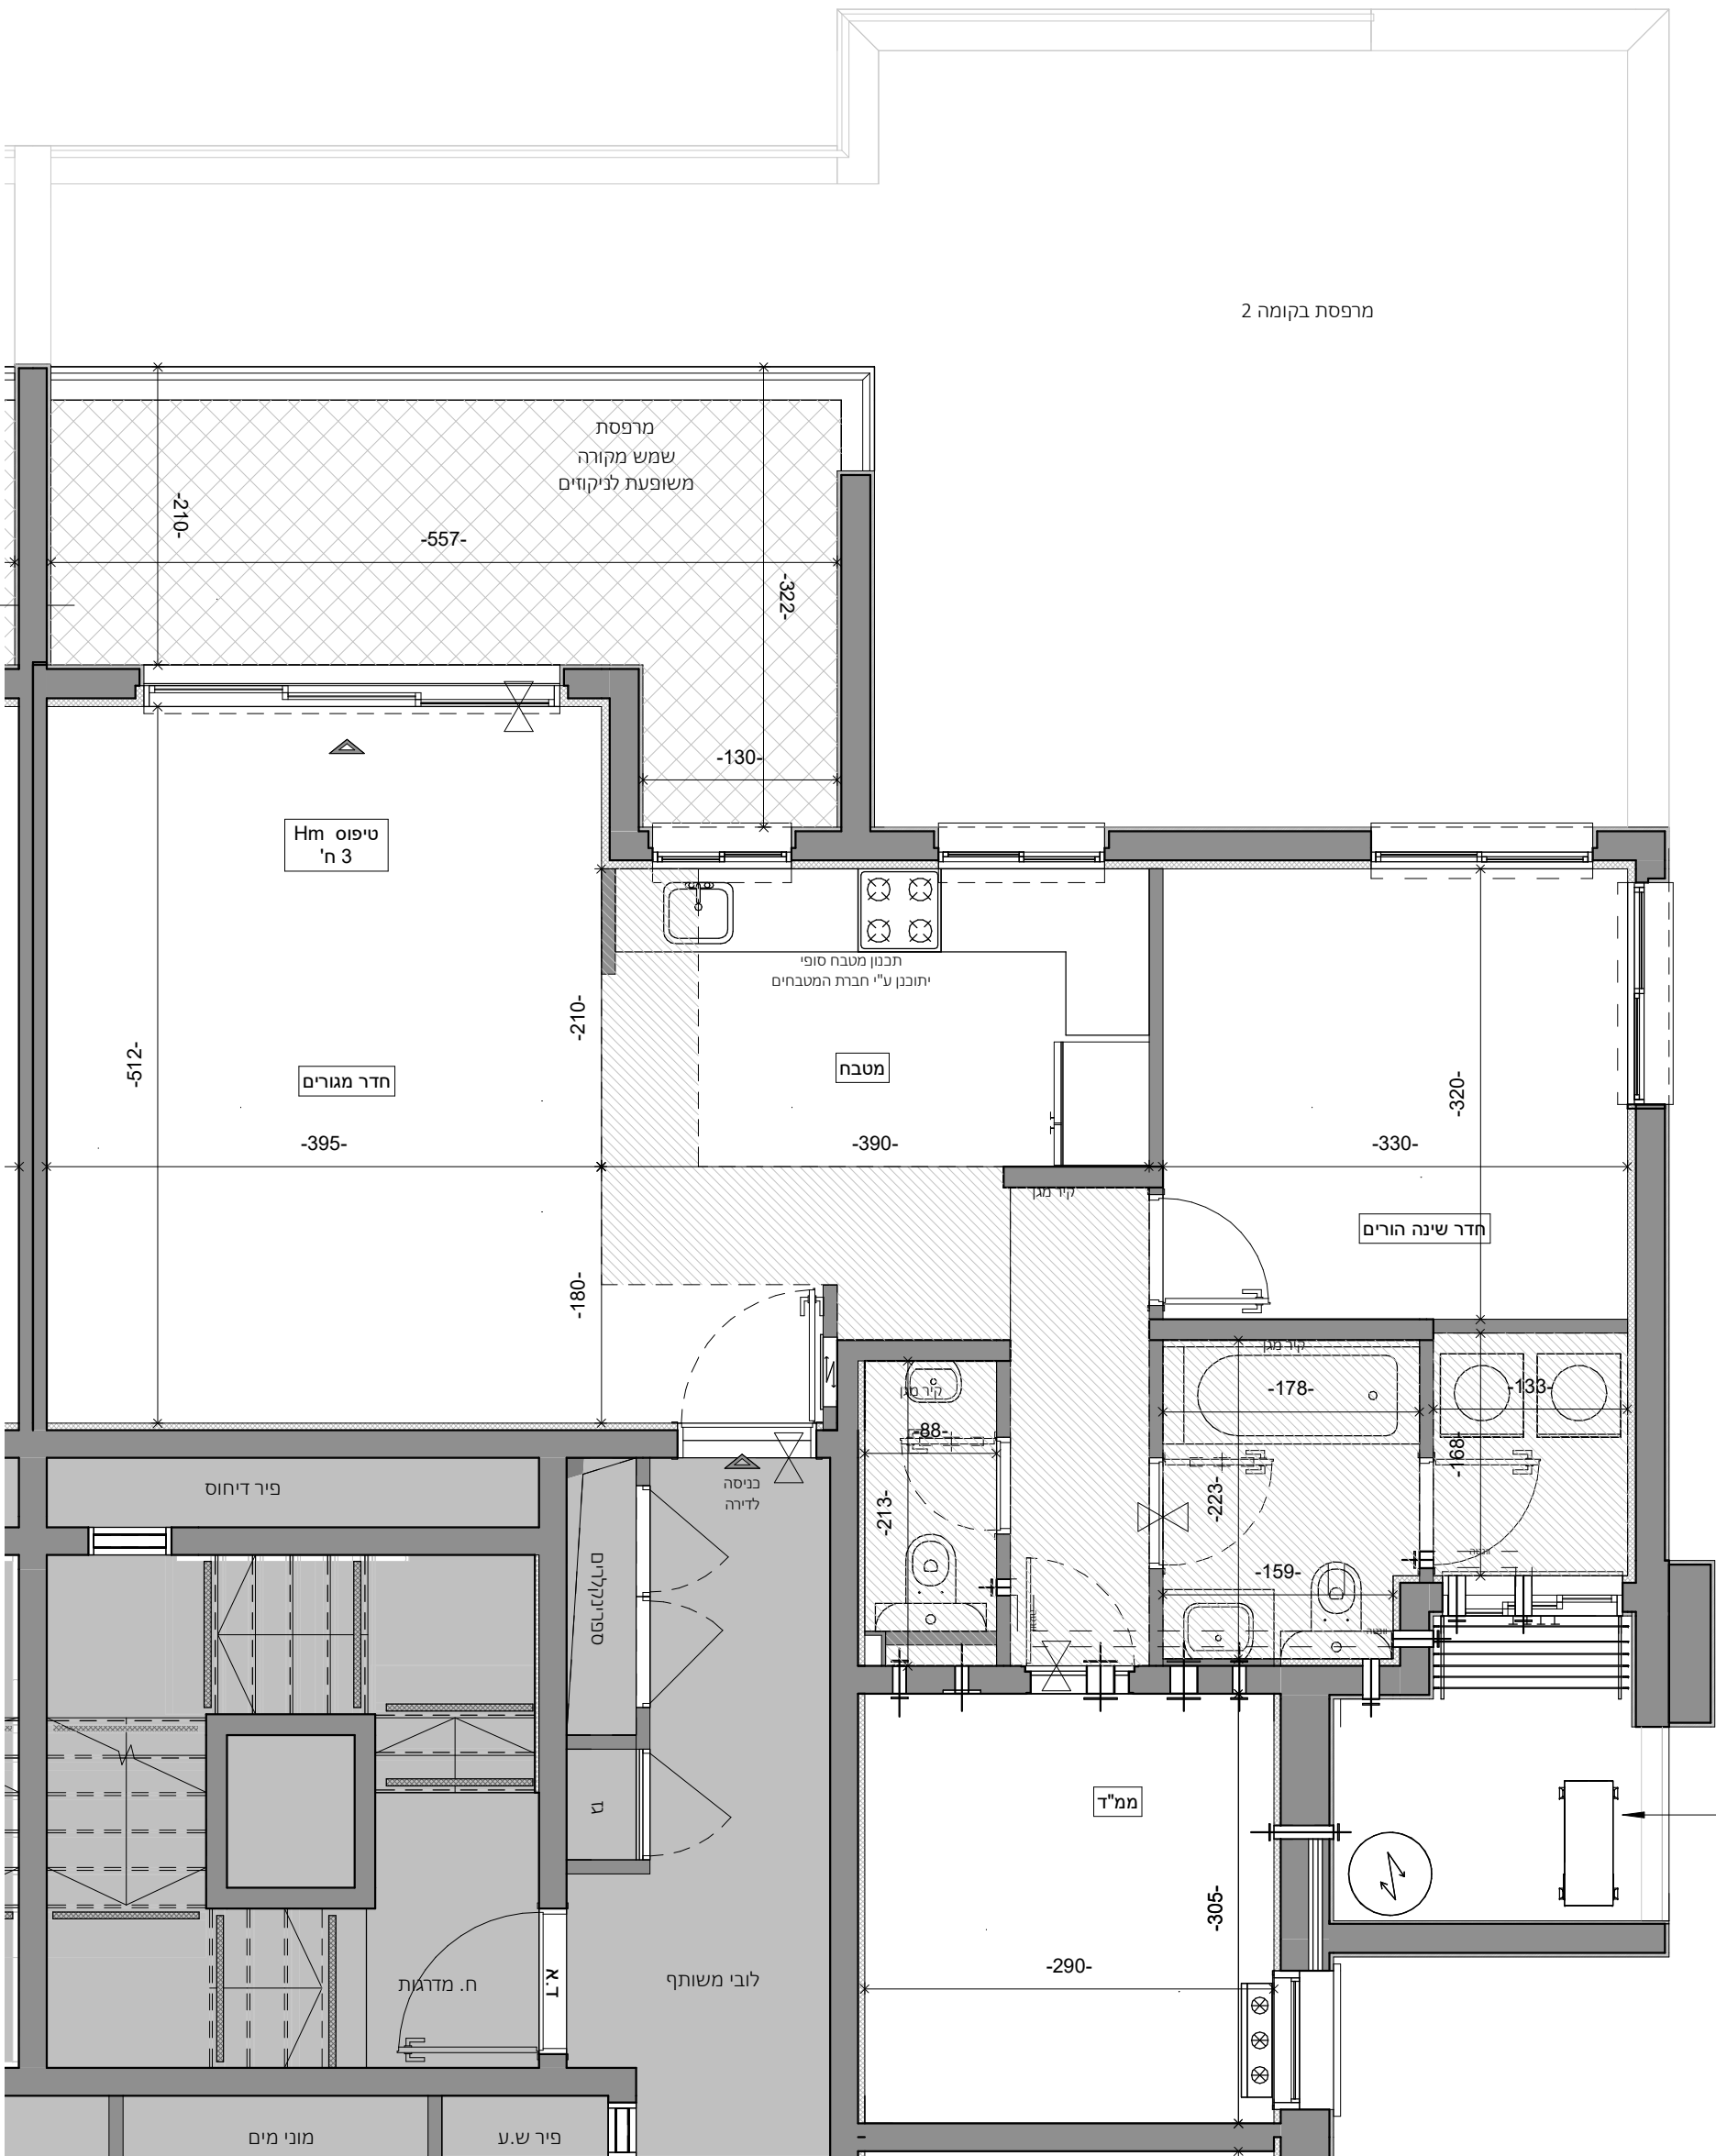

מסתור בביסה
מונמר

-1057-