



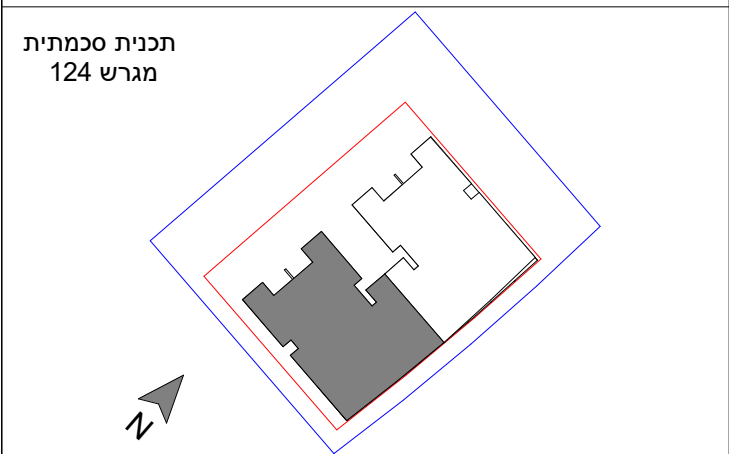


	בניין <u>ומגרש:</u> בניין 3 מגרש 124
<u>שם הפרויקט</u>	<u>שם היזם</u> אפי קפיטל
<u>קומה:</u>	קומה 16

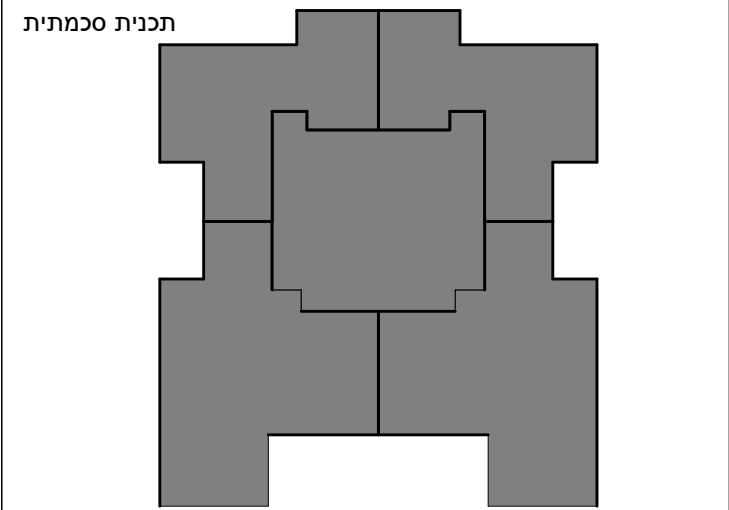

תוצאות		גב		שקט	רצוב מסי' 1
תוצאה	מספר	PH-F	PH-E		
חזל	H	חזל	י	18	
חזל	H	חזל	י	17	
חזל	H	חזל	י	16	
חזל	H	חזל	י	15	
חזל	H	חזל	י	14	
חזל	H	חזל	י	13	
חזל	H	חזל	י	12	
חזל	H	חזל	י	11	
חזל	H	חזל	י	10	
חזל	H	חזל	י	9	
חזל	H	חזל	י	8	
חזל	H	חזל	י	7	
חזל	H	חזל	י	6	
חזל	H	חזל	י	5	
חזל	H	חזל	י	4	
חזל	H	חזל	י	3	
חזל	H	חזל	י	2	
חזל	H	חזל	י	1	
G	G	תחסיט	מסור	שקט	רצוב מסי' 1
		לובי			
הציה		לובי	הציה		
הציה		לובי	הציה		
הציה		לובי	הציה		

לארי שטרנסשין-אדריכלים
 Tel. 02-5792044 ע"ל רחוב קווי
 Fax. 077-4512520
 9085000 דואר: ד.ב. הרי יהודה
שרד: בבין האולפנים, קריית התקשורת, נווה אילן
ראה מקרא והערות כלליות בגליון 1

לפני היתר בניה ולכן יתכנו שינויים והתאמות ככל שידרשו, ע"י הרשויות המוסמכות, המתכננים והיועצים השונים

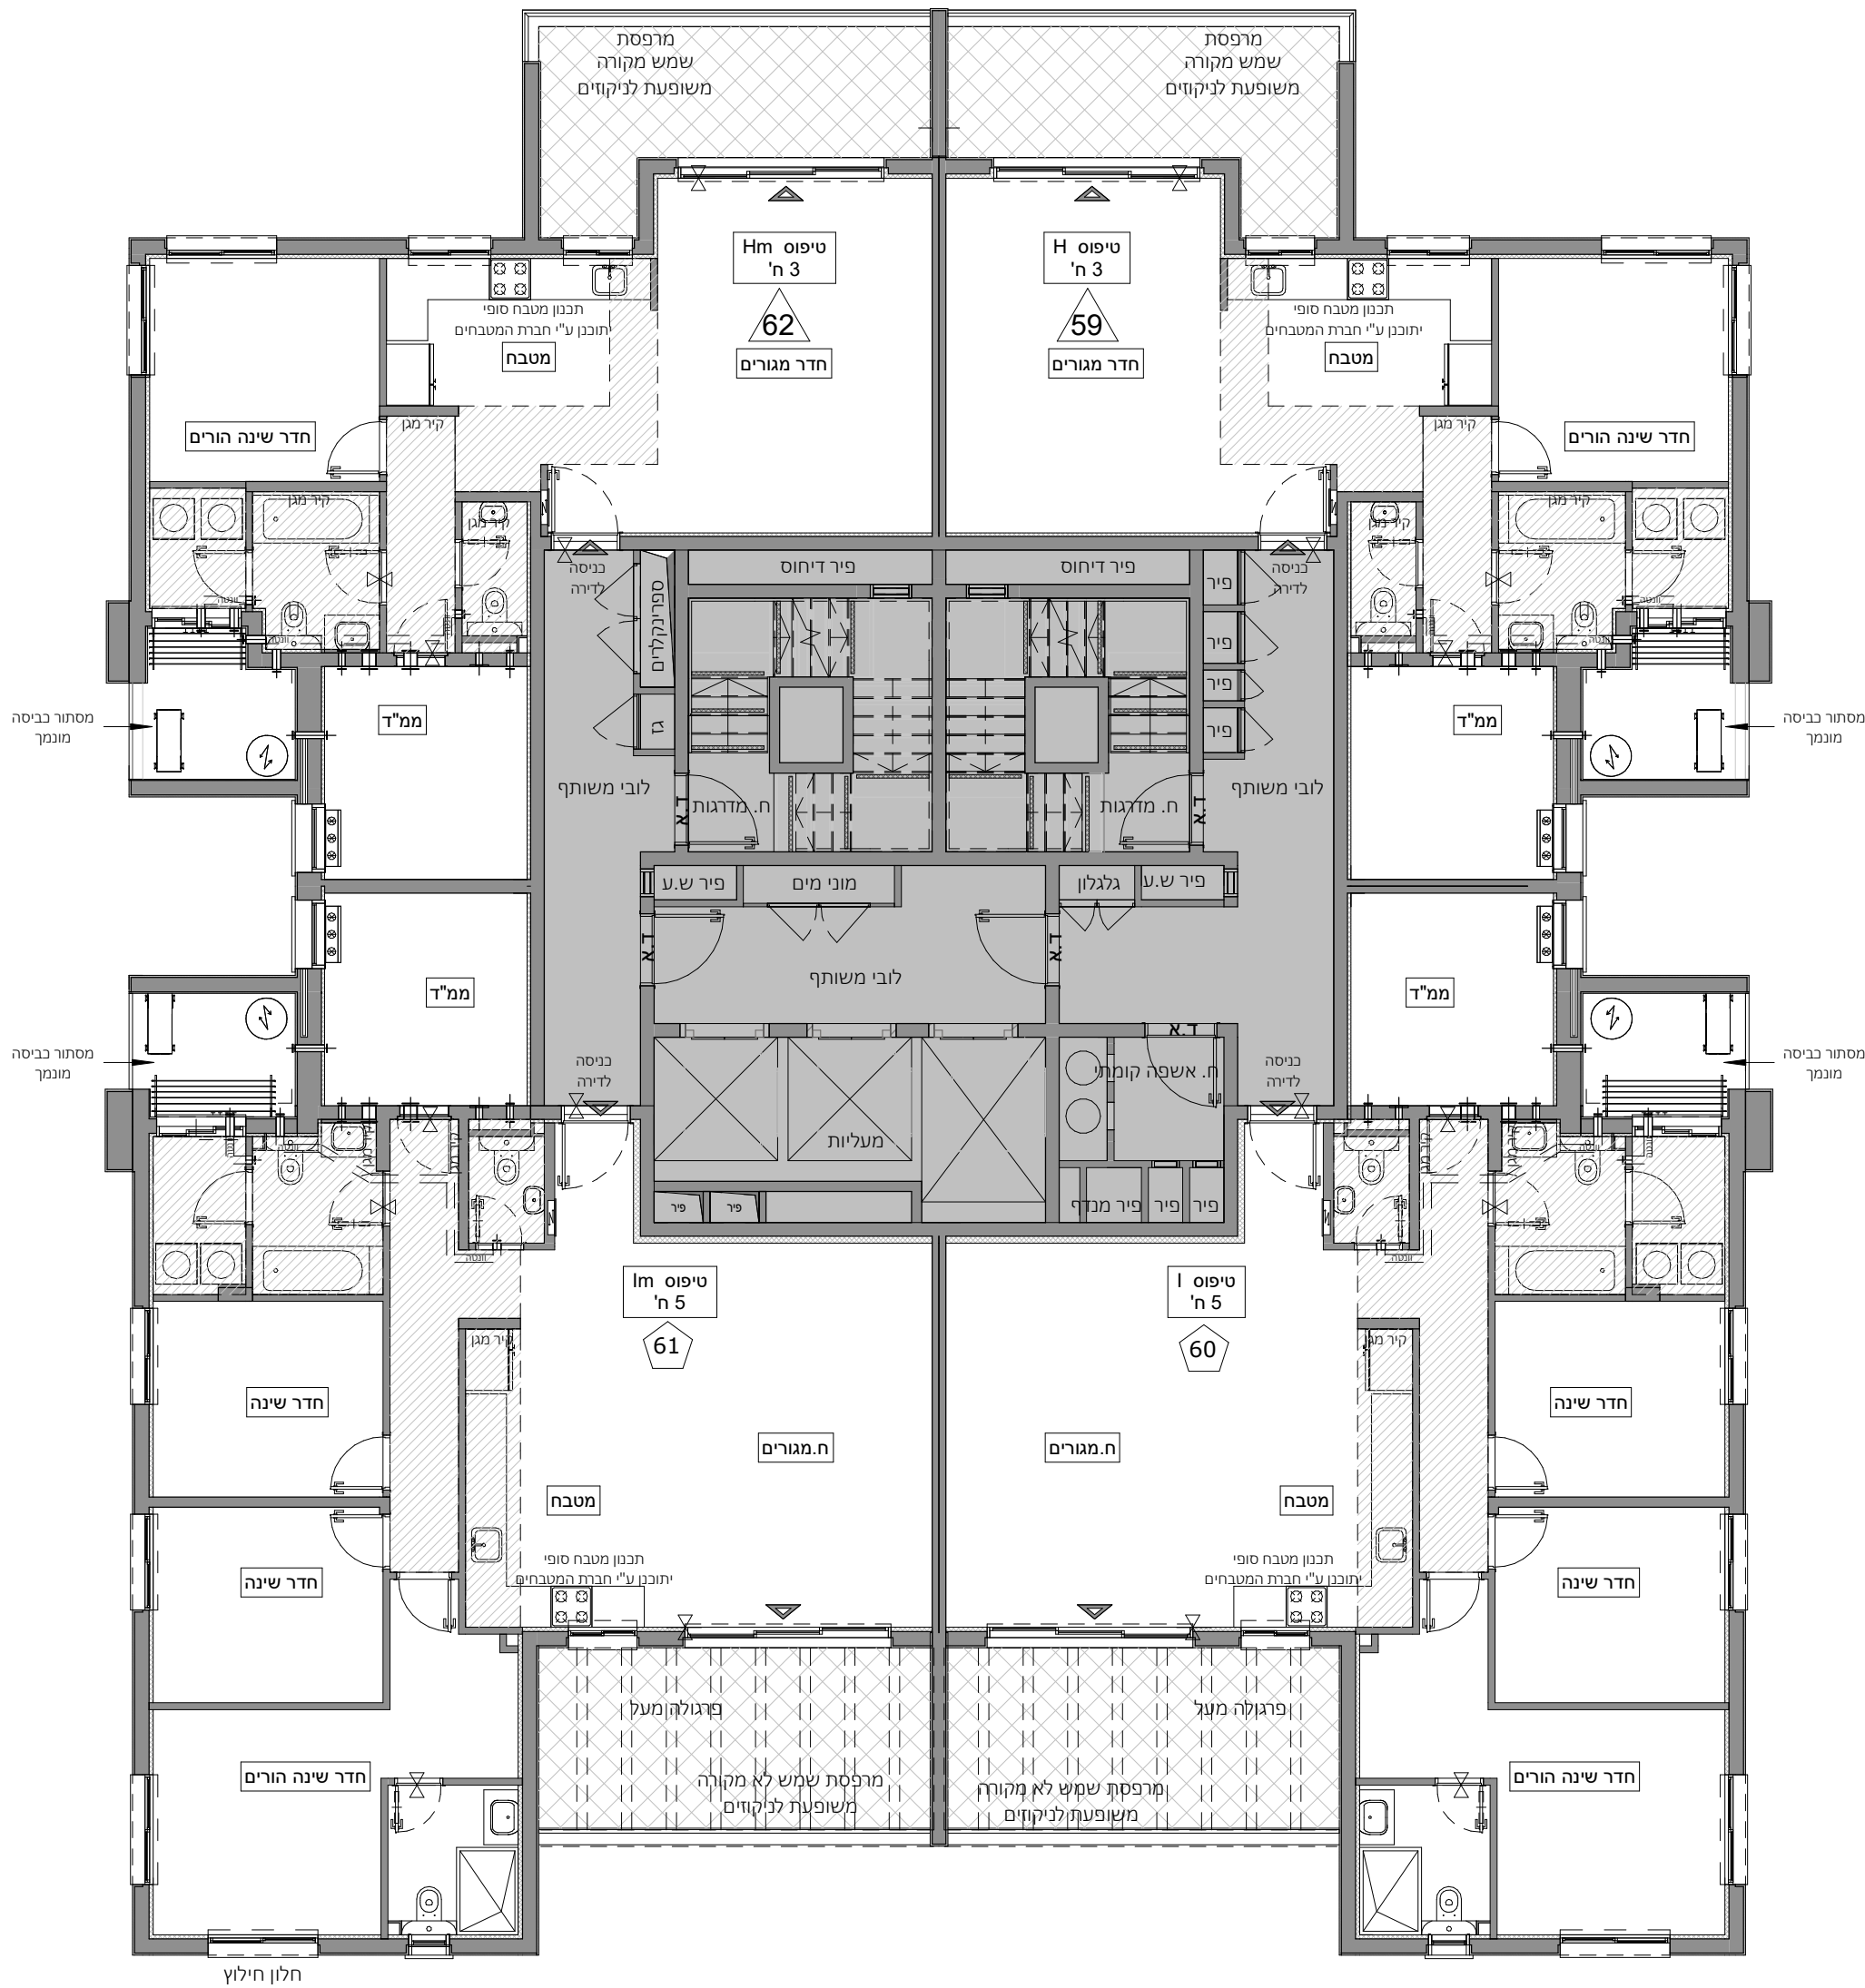

חלון חילוץ